


Abzeichnung der Flurkarte
 Flur 14-6

Maststab 1: 1000
 Vermaßstab 1: 2000
 Datum 7. 11. 1977

Es wird bescheinigt, daß die Grenzen und Berechnungen der Flurstücke mit dem Nachweis der Lageverhältnisse übereinstimmen.
 Weilburg den 15. 12. 1977
 Im Auftrag: *Vöck*

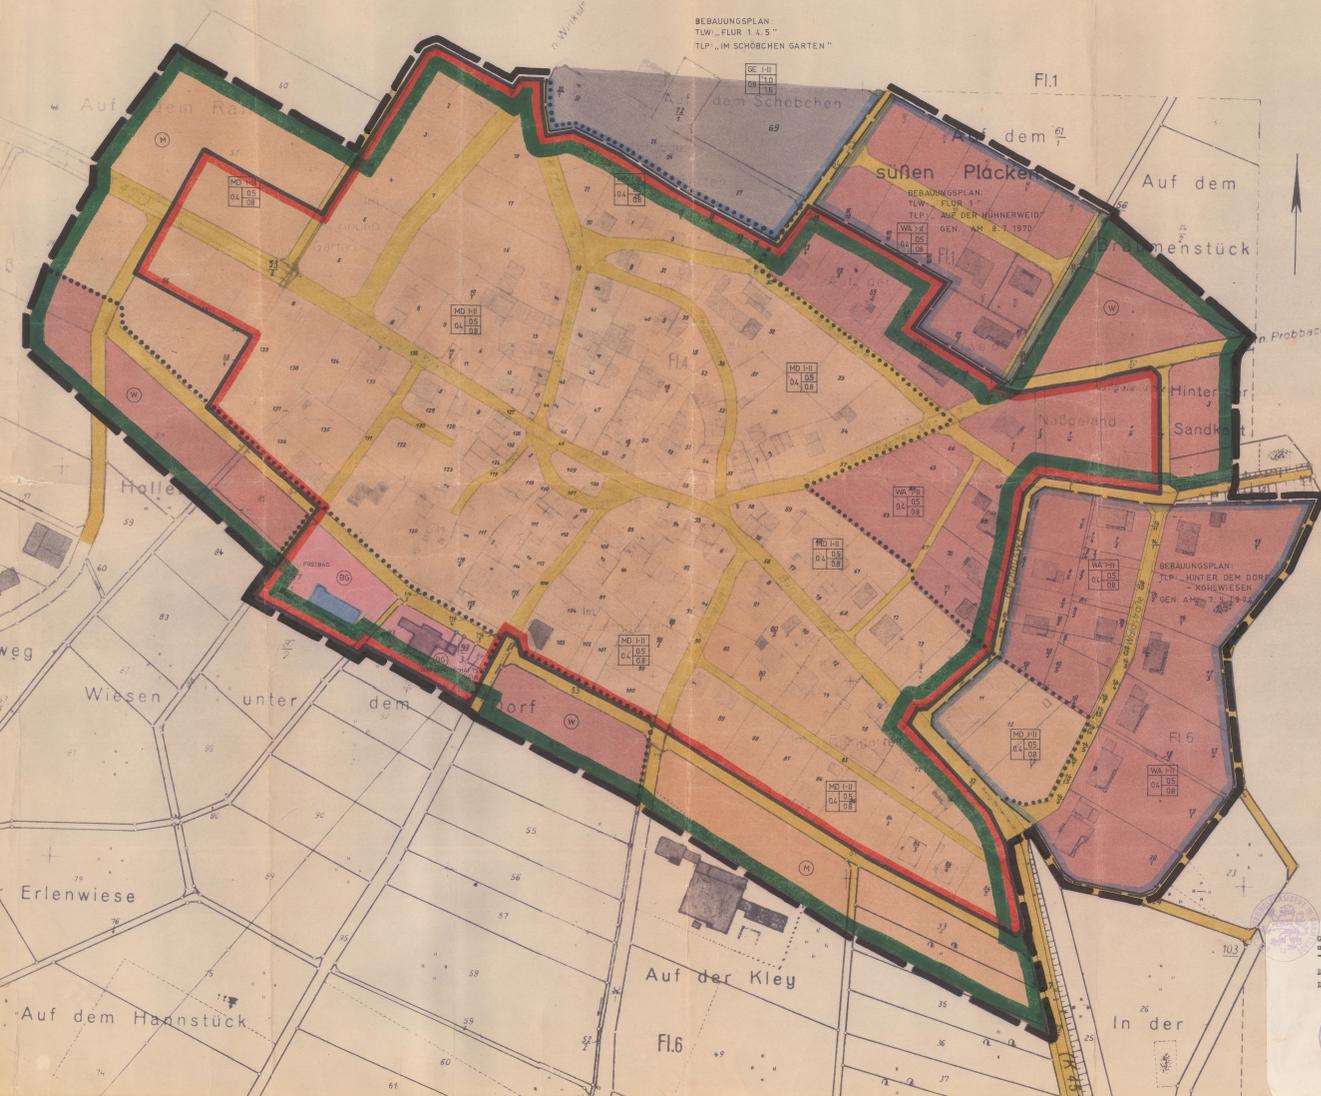

ZEICHENERKLÄRUNG:

- (W) WOHNBAUFLÄCHE
- (WA) ALLG. WOHNGEBIET
- (M) GEMISCHTE BAUFLÄCHE
- (MD) DORFGEBIET
- (I-II) I-II GESCH. BAU IST HÖCHSTGRENZE
- 64 GRZ BEI I-II GESCH. BAU
- 65 GFZ " " " "
- 68 " " " "
- 68 GEWERBEGEBIET
- (I-II) I-II GESCH. BAU IST HÖCHSTGRENZE
- 68 GRZ BEI I-II GESCH. BAU
- 10 GFZ " " " "
- 16 " " " "
- (M) BAUGRUNDSTÜCK FÜR GEMEINDEBEDARF (VEREINIGUNGSGEMEINSCHAFT, FREIZEIT)
- (W) VORH. STRASSEN UND WEGE

- ABGRENZUNG DES IM ZUSAMMENHANG BEBAUTEN ORTSTEILS GEM. § 34 ABS. 2 BBAUG LT. BESCHLUSS DER GEMEINDEVERTRETUNG VOM 30. 3. 1978
- ABGRENZUNG DES IM ZUSAMMENHANG BEBAUTEN ORTSTEILS GEM. § 34 ABS. 2 BBAUG LT. EMPFEHLUNG DER BEZUGSSTÄNDIGEN UND DES KREISBAUAMTES
- GELTUNGSBEREICH VON BEBAUUNGSPLÄNEN
- ABGRENZUNG DER BAUFLÄCHEN DES FLÄCHEN-NUTZUNGSPLANES
- ABGRENZUNG UNTERSCHIEDLICHER NUTZUNG

SATZUNG GEM. § 34 ABS. 2 BBAUG
 DER GEMEINDE MERENBERG
 ORTSTEIL-REICHENBORN
 KREIS LIMBURG-WEILBURG

M 1 : 1 0 0 0

BEARBEITET: KREISBAUAMT DES KREISES LIMBURG/WEILBURG ABT. REGIONAL- U. BAULEITPLANUNG LIMBURG, DEN 22. 12. 1977
 BAUDIREKTOR
 BESCHLOSSEN: DURCH DIE GEMEINDEVERTRETUNG MERENBERG, DEN 20. 5. 1978
 BÜRGERMEISTER

Genehmigt gemäß § 34 Abs. 2 Satz 2 BBAUG mit der Maßgabe der Verfügung vom 9. Aug. 1970 - Anl. V. 3 - 61 a 20/17 Heiloborn - 1 -
 Darnstadt, den 9. August 1978
 Der Regierungspräsident in Darnstadt
 Im Auftrage: *Fischer*

GENEHMIGUNGSVERMERK: