


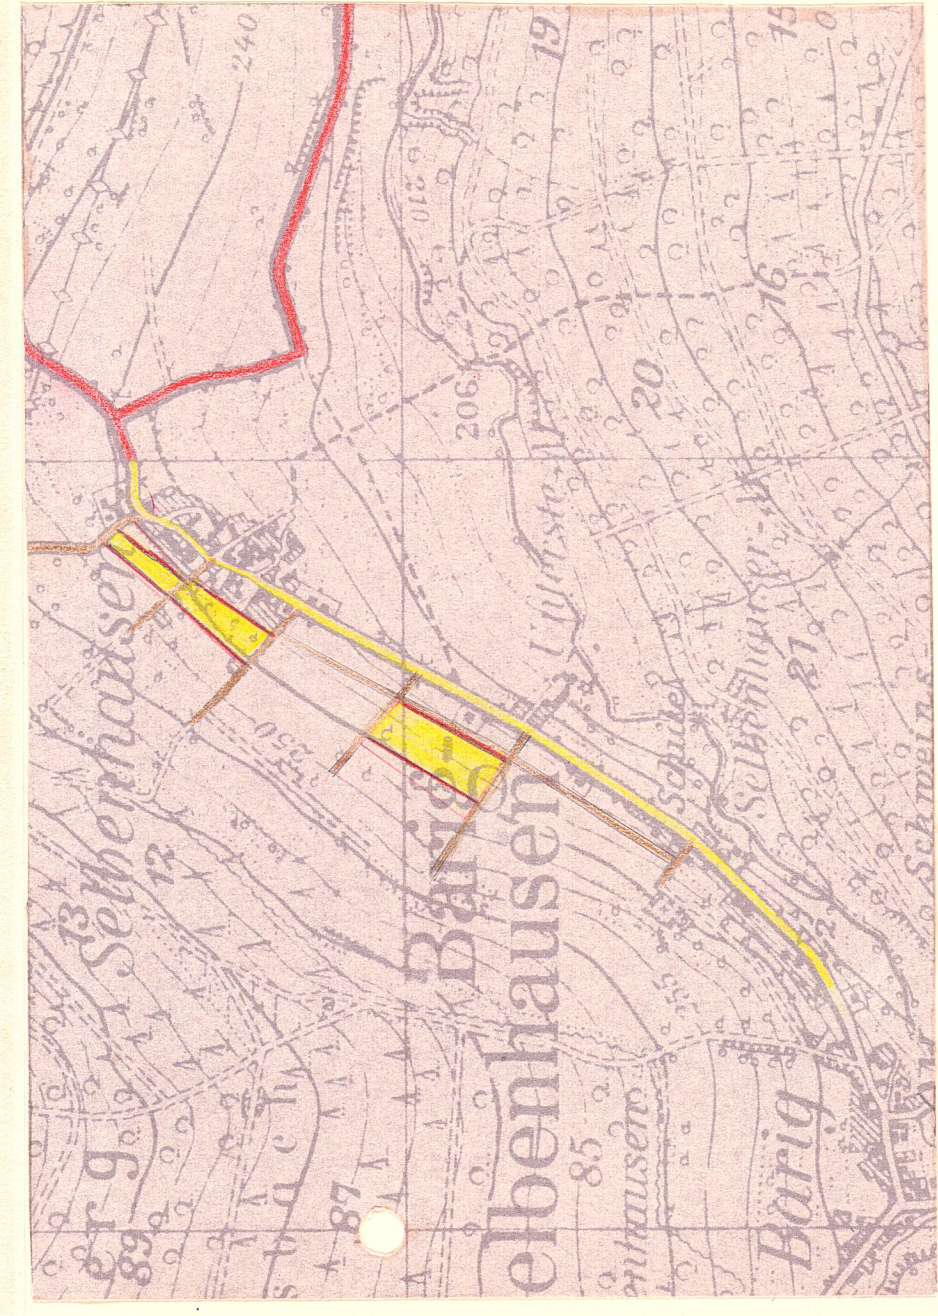

ÜBERSICHTSPLAN M 1 : 10 0 0 0

ZEICHENERKLÄRUNG:

- DORFGEBIET
- ALLG. WOHNGEBIET
- I. BZM II. GESCHOSSTIGE BAUW.
- GRUNDFLÄCHENZAHL
- GESCHOSSTFLÄCHENZAHL BEI 1. GESCH. BAUW.
- GESCHOSSTFLÄCHENZAHL BEI 2. GESCH. BAUW.
- VORH. STRASSEN U. WEGE
- GEPL. STRASSEN U. WEGE
- WASSERVERSORGUNG
- ENTWÄSSERUNG
- BAULINIE
- BAUGRENZE
- STRASSENBEREICHUNGSLINIE
- GRENZE DES RÄUMLICHEN GELTUNGSBEREICHES
- ANMERKUNG: DIE IN ROT EINGETRAGENEN GEPL. GEBÄUDE SIND NUR VERBINDLICH FÜR DIE FIRST- BZW. TRAUFGESTELLUNG

BEBAUUNGSPLAN DER GEMEINDE
BARIG-SELBENHAUSEN / OBERLAHNEKREIS
TEILPLAN:
"FLUR 4"
M 1 : 1 0 0 0 0


BEARBEITET: WEILBURGEN 1953
KREISBAUAMT - ABT. PLANUNG
KREISOBERBAURAT

BEKANNTMACHUNG BARIG-SELBENHAUSEN, DEN 19.8.1953
IN DER ZEIT VON 28.8. BIS 30.9.53
OFFENLEGEBAR
BÜRGERMEISTER

BESCHLOSSEN DURCH DIE GEMEINDEVERTRETUNG
BARIG-SELBENHAUSEN, DEN 11.11.1953
BÜRGERMEISTER

BEKANNTMACHUNG: BARIG-SELBENHAUSEN, DEN 11.11.1953
BÜRGERMEISTER

OFFENLEGEBAR
BÜRGERMEISTER

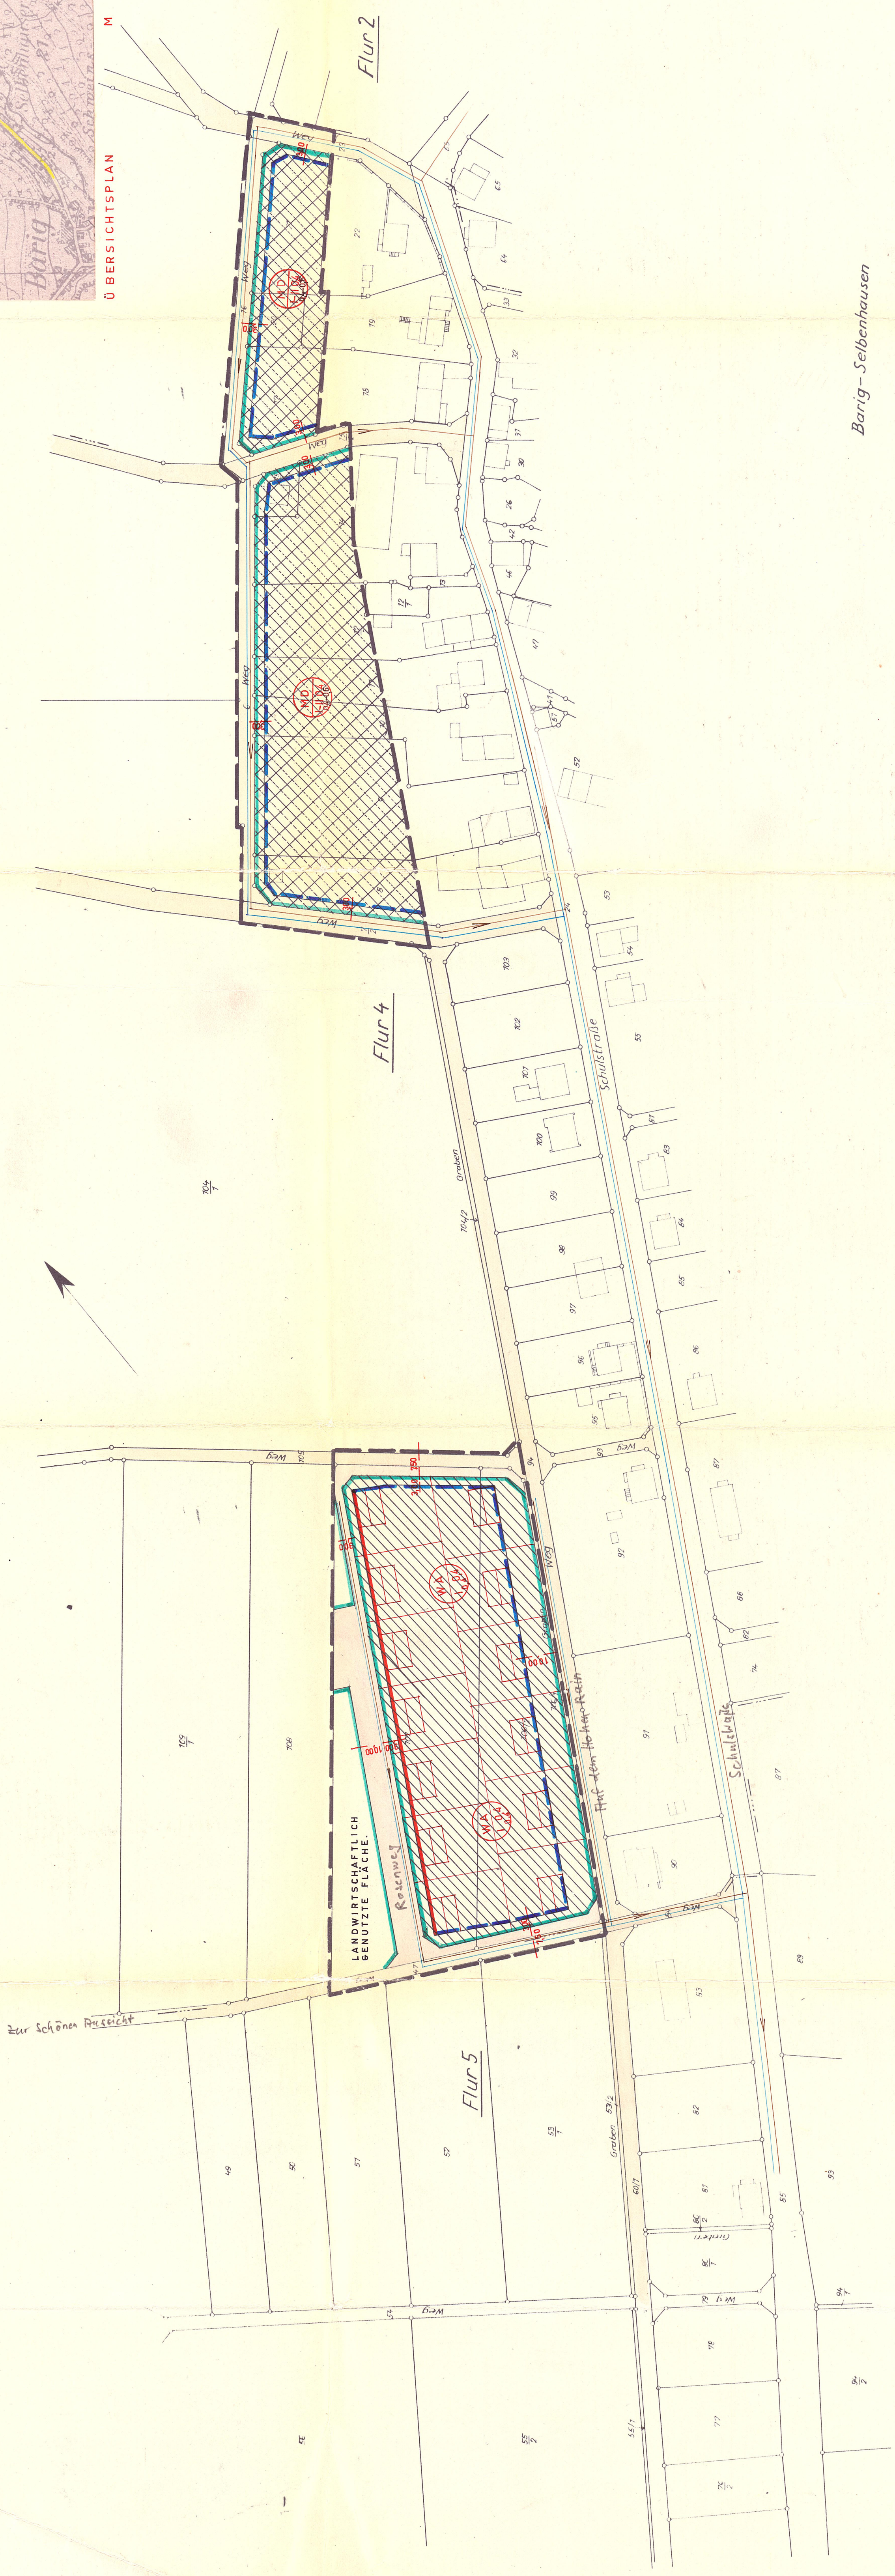

Barig-Selbenhausen
Flur 4 u. 5
1000