



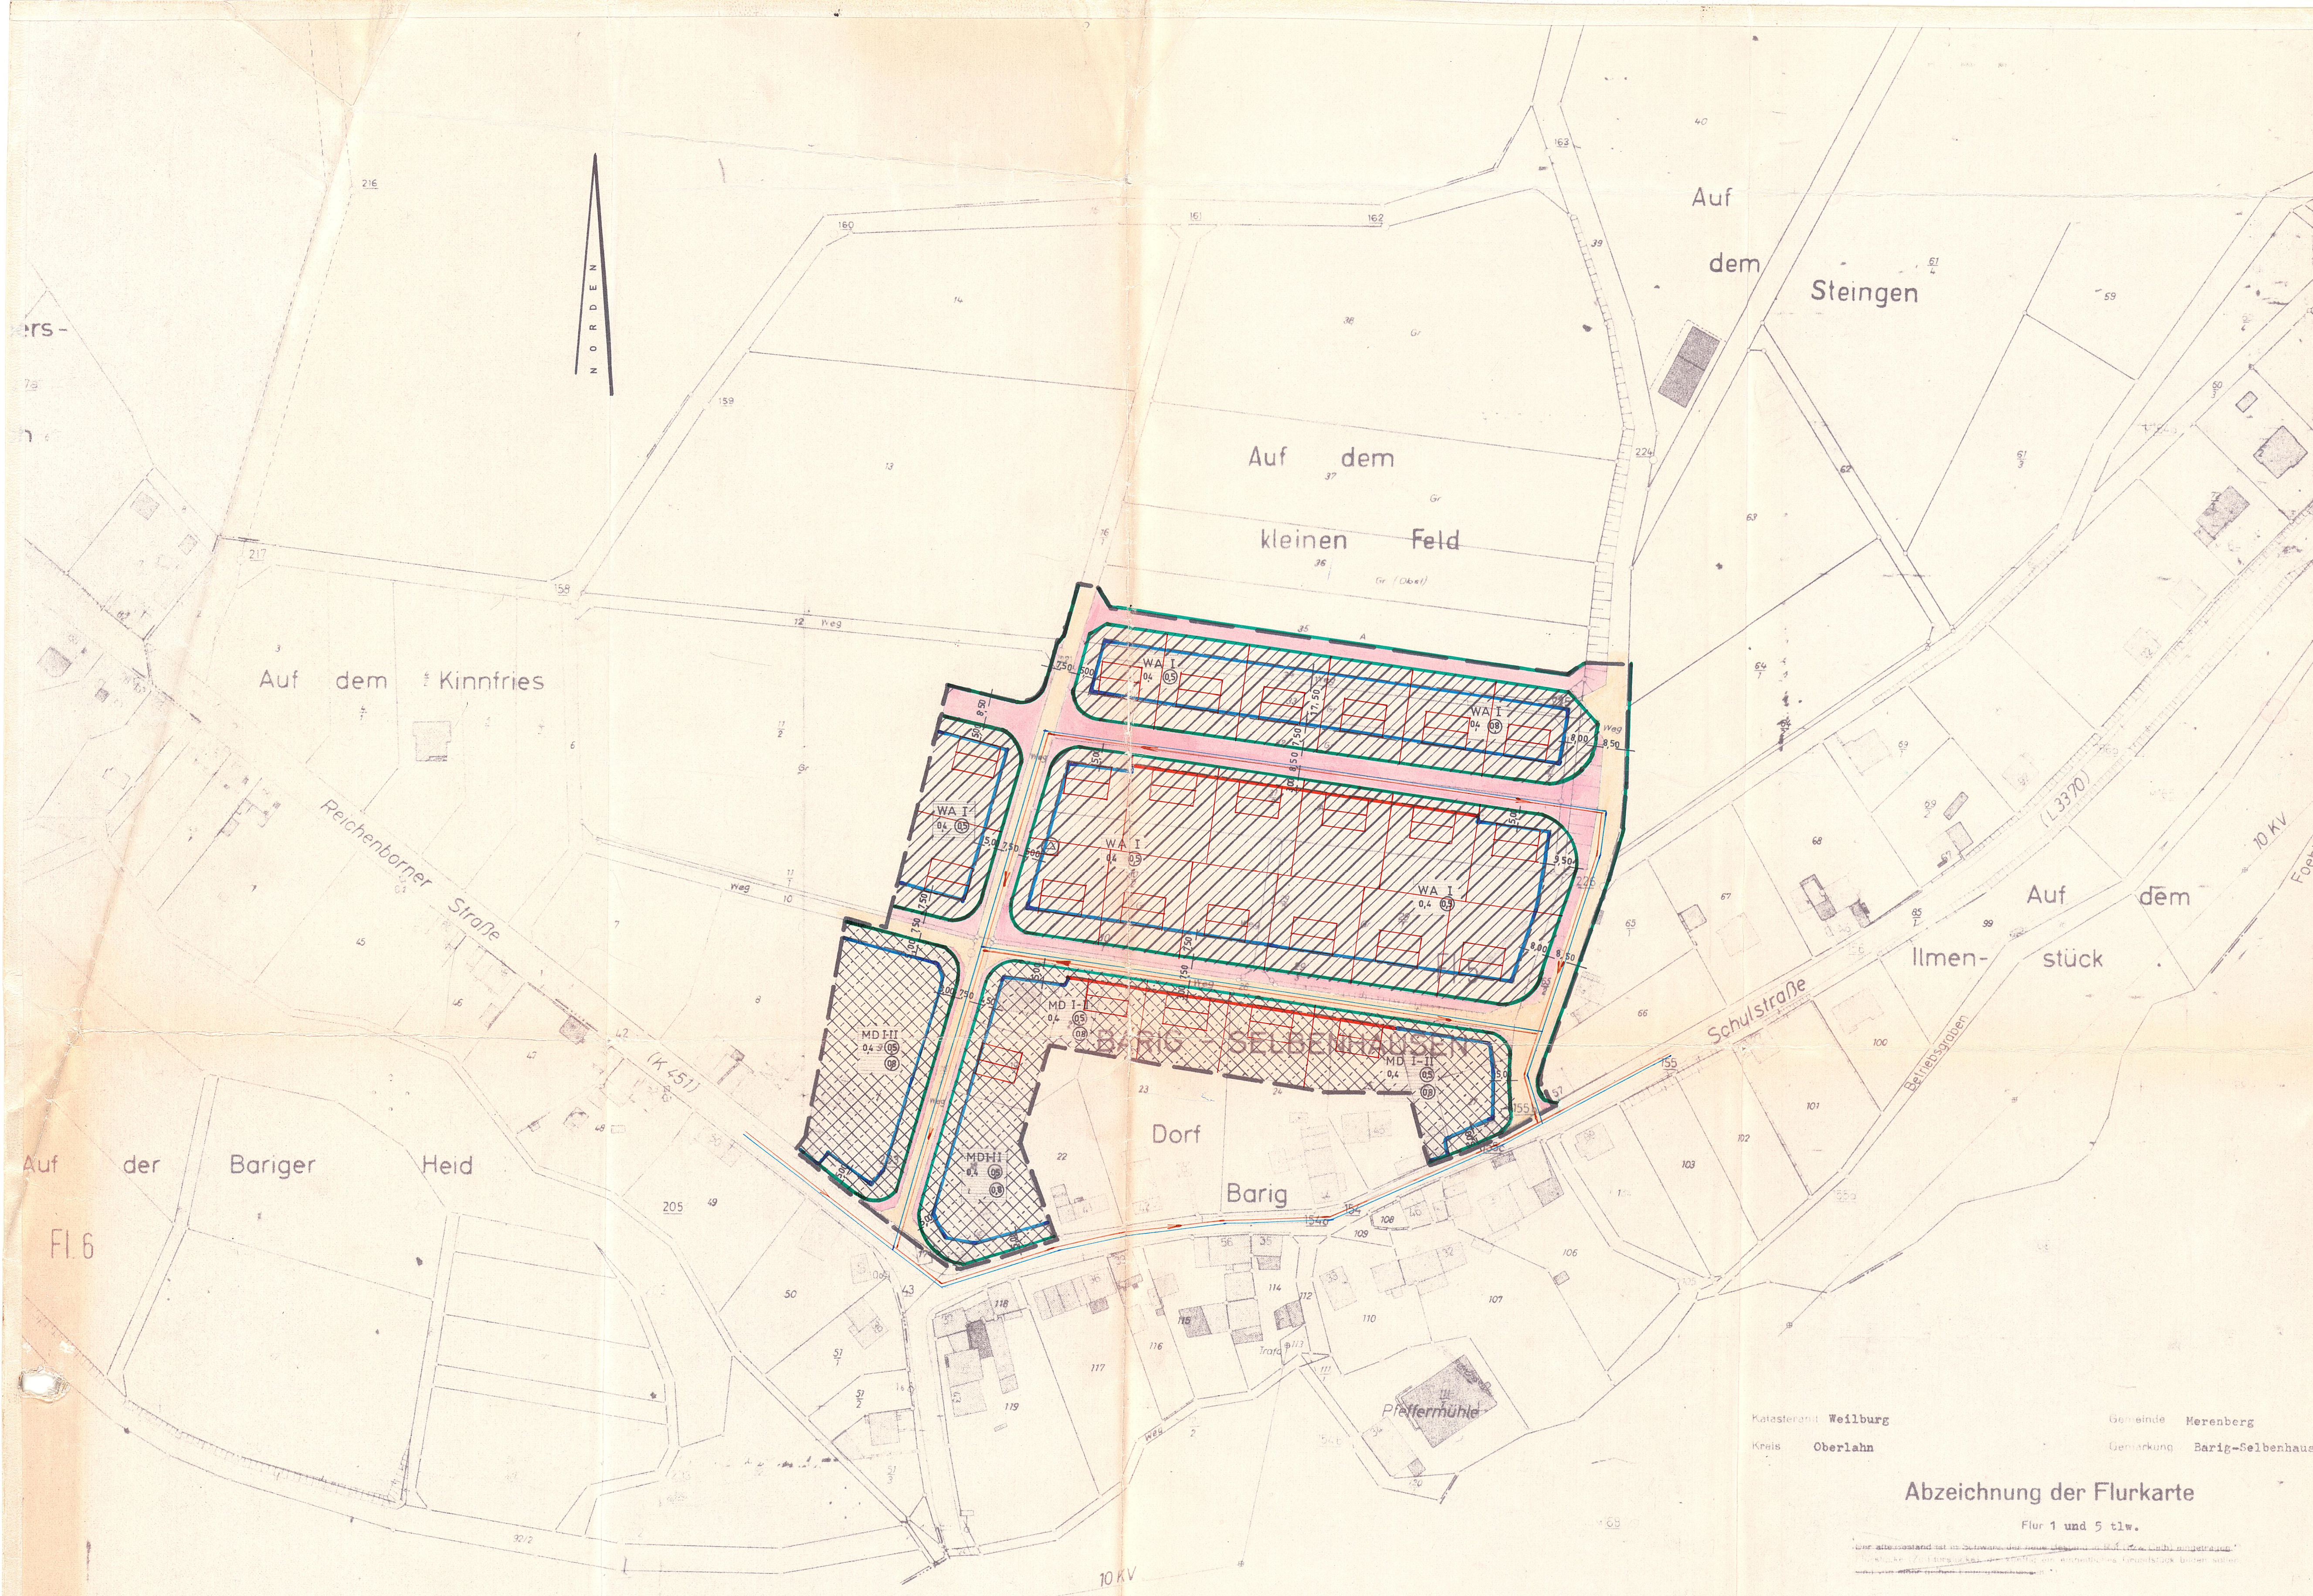

- GESTALTUNGSVORSCHRIFTEN:**
1. DACHNEIGUNG: $\pm 30^\circ$ ALTER TEILUNG
 2. DACHEINDECKUNG: HARTES MATERIAL. FARBE SCHIEFERGRAU, ZEMENTFARBE UNZULÄSSIG.
 3. DACHAUFBAUTEN: UNZULÄSSIG
 4. PULTDÄCHER: UNZULÄSSIG
 5. KNIESTOCK: ± 30 CM, BEI II GESCH. BAUW. UNZULÄSSIG.
 6. STRASSEN-EINFRIEDIGUNG: MAX. 1.00 M

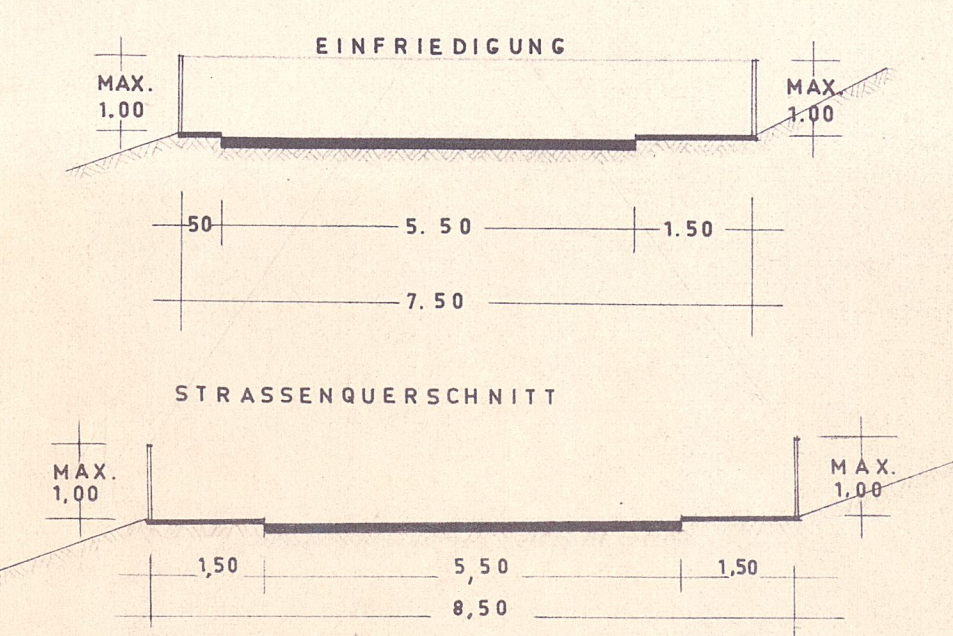

- ZEICHENERKLÄRUNG:**
- WA I: ALLGEMEINES WOHNGEBIET I. BZW. II. GESCH. BAUW. II. GESCH. BAUW. IST HÖCHSTGRENZE
 - WA II: CRZ BEI I. U. II. GESCH. BAUW.
 - CRZ: CRZ BEI I. GESCH. BAUW.
 - CRZ: CRZ BEI II. GESCH. BAUW.
 - VORH. STRASSEN U. WEGE: VORH. STRASSEN U. WEGE
 - GEPL. STRASSEN U. WEGE: GEPL. STRASSEN U. WEGE
 - WASSERVERSORGUNG: WASSERVERSORGUNG
 - ENTWÄSSERUNG: ENTWÄSSERUNG
 - BAUGRENZE: BAUGRENZE
 - BAULINIE: BAULINIE
 - STRASSEN-ABGRENZUNGSLINIE: STRASSEN-ABGRENZUNGSLINIE
 - GRENZE DES RÄUMLICHEN BEWERTUNGSBEREICHES: GRENZE DES RÄUMLICHEN BEWERTUNGSBEREICHES
 - GEPL. TRAFOSTATION: GEPL. TRAFOSTATION
- ANMERKUNG:** DIE IN ROT EINGETRAGENEN GEPL. GEBÄUDE SIND NUR VERBINDLICH FÜR DIE FIRSTRICHTUNG BZW. TRAUFGESTELLUNG. NEBENANLAGEN SIND NUR INNERHALB DER ÜBERBAUBAREN GRUNDSTÜCKSFLÄCHEN ZULÄSSIG.
- STRASSENABSTAND FÜR GARAGEN MIND. 5,00 M.

BEBAUUNGSPLAN DER GEMEINDE MERENBERG-ORTSTEIL BARIG SELBENHS. TEILPLAN: FLUR 5 TLW. AUF DEM KLEINEN FELD M 1 : 1 0 0 0

BEARBEITET: WEILBURG, DEN 13.6. 1972
KREISBAUAMT - ABT. PLANUNG

[Signature]
BAUDIREKTOR

BEKANNTGEMACHT: MERENBERG, DEN 15.6. 1972

[Signature]
BÜRGERMEISTER

OFFENGELEGT: IN DER ZEIT VOM 2.7.72 BIS 2.8. 1972

[Signature]
BÜRGERMEISTER

BESCHLOSSEN: DURCH DIE GEMEINDEVERTRETUNG MERENBERG, DEN 22.8. 1972

[Signature]
BÜRGERMEISTER

GENEHMIGUNGSVERMERK:

[Signature]
BÜRGERMEISTER

BEKANNTGEMACHT: MERENBERG, DEN 29.8.73
OFFENGELEGT: IN DER ZEIT VOM 15.6.73 BIS 16.7. 1973

[Signature]
BÜRGERMEISTER

Katasteramt Weilburg
Kreis Oberlahn

Gemeinde Merenberg
Gemarkung Barig-Selbhausen

Abzeichnung der Flurkarte Flur 1 und 5 tlw.

Maßstab 1: 1000
(Vergrößerung: tlw.)
aus 1: 2000

Es wird bescheinigt, daß die Grenzen und Bezeichnungen der Flurstücke mit dem Nachweis des Liegenschaftskatasters übereinstimmen.

Weilburg, den 23. Dez. 1971
Katasteramt
Im Auftrag